
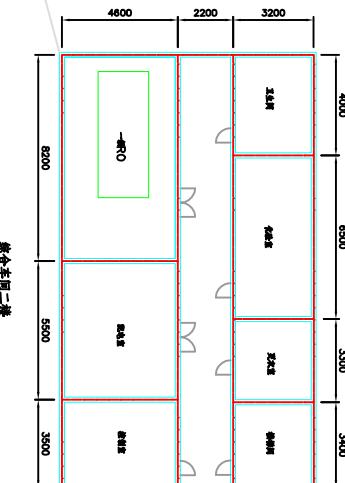


会签栏	专业	签名	日期	专业	签名	日期
-----	----	----	----	----	----	----

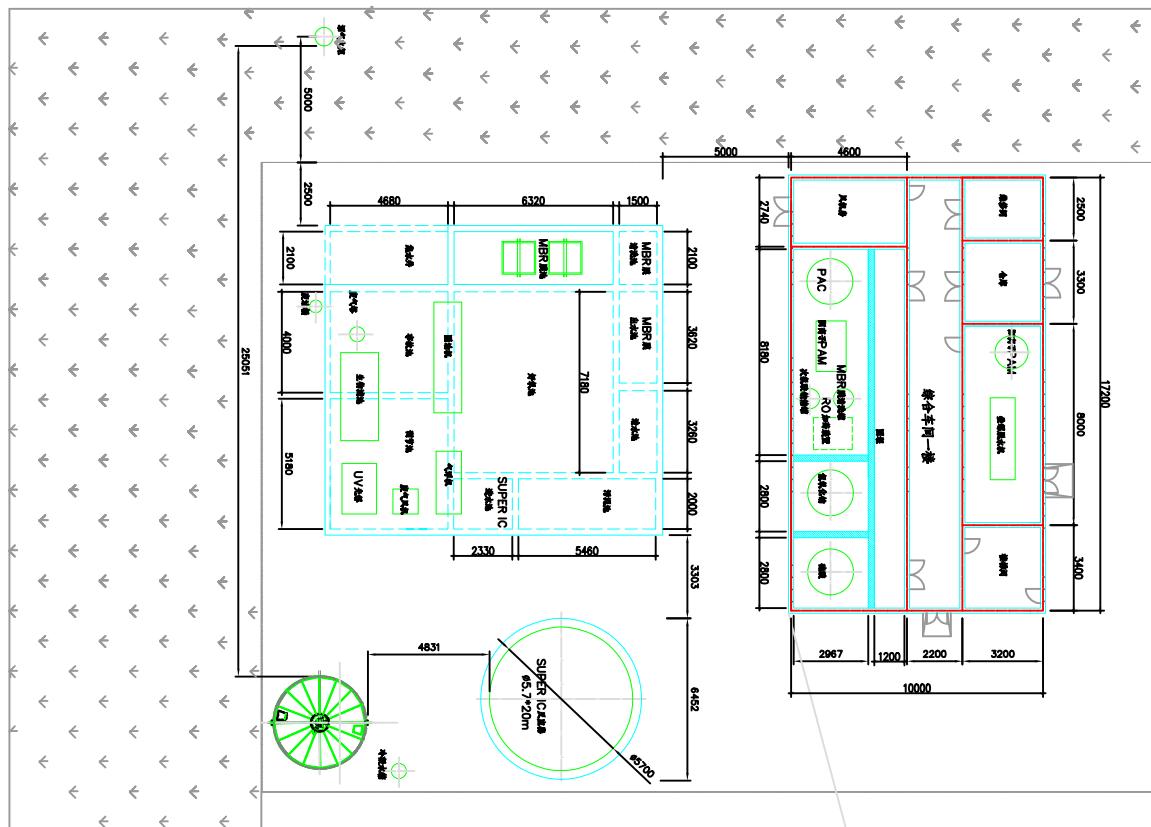

说明:

- 设计尺寸以毫米计。
- 消防火栓箱箱内操作空间尺寸大于250mm。

项目号 PROJ. NO.	采用 名 称 PROJ. NAME	苏州碧州环保科技有限公司 水处理车间	比例 SCALE	日期 DATE
专业 SPEC.	工艺 ART.	图名 DRAW. NO.	图号 DRAW. NO.	设计 DESIGNER
V1	WYF	LXY	SXZ	LXY
版本 REV	说明 DESCRIPTION	设计 DESIGN	校对 CHECK	审核 APPR



上海碧州环保能源科技有限公司
Shanghai BIUZHOU Environment & Energy Technology Co., Ltd.





CONSTRUCTION LIST 建筑物一览表

Project Name 武汉中粮食品科技有限公司-日产480吨果葡糖浆项目 1500t/h污水处理总承包工程		Project Name WYF	Project No. Drawing No.	Designer Reviewed By	Date 2021.05		
No.	Tag No.	Description	Capacity 构筑物容量	Depth Embedded	Qty.	Type of Structure	Remarks
序号	位号	名称	Diameter [m]	Length [m]	Height [m]	Area [m ²]	Volume [m ³]
1	2	3	4	5	6	7	8
1	集水井		2.10	4.68	2.2	1.5	15
2	事故池		4.00	4.68	5.0	4.5	84
3	调节池		5.18	4.68	5.0	4.5	109
4	SUPER IC进水池		2.00	2.33	5.0	4.5	21
5	好氧池		7.18	6.32	5.0	4.5	204
6	MBR膜池		2.10	6.32	5.0	4.5	60
7	MBR膜清洗池		2.10	1.50	5.0	3.5	11
8	MBR出水池		3.62	1.50	5.0	4.5	24
9	清水池		3.26	1.50	5.0	4.0	20
10	污泥池		2.00	5.46	5.0	4.5	49
11	综合车间		17.20	10.00	8.0	344.00	1